


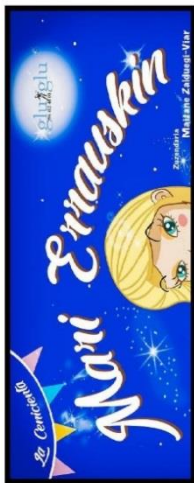

Argi zuzenketa

Urria / 2019



Mediano


leyenda

- 3 Pin (Compañía)
- 16 pcs
- 4 pares nº 5
- 9 Recortes 25 / 50
- 26 Par led (Compañía)
- 7 Panoramas

Responsable en Gira:
Toño Pinto 629 746 431


SUELO

3 VARA

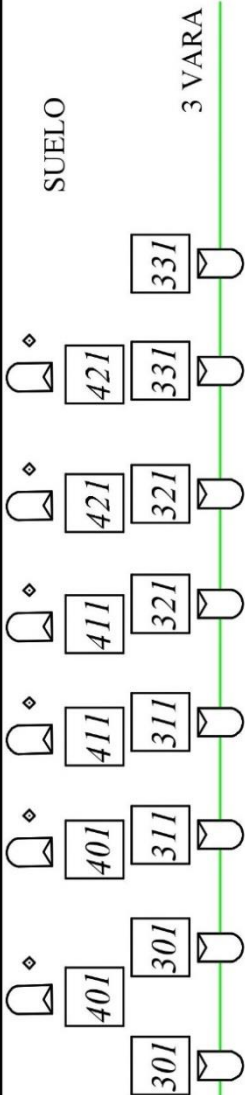

Ciclo

2 VARA

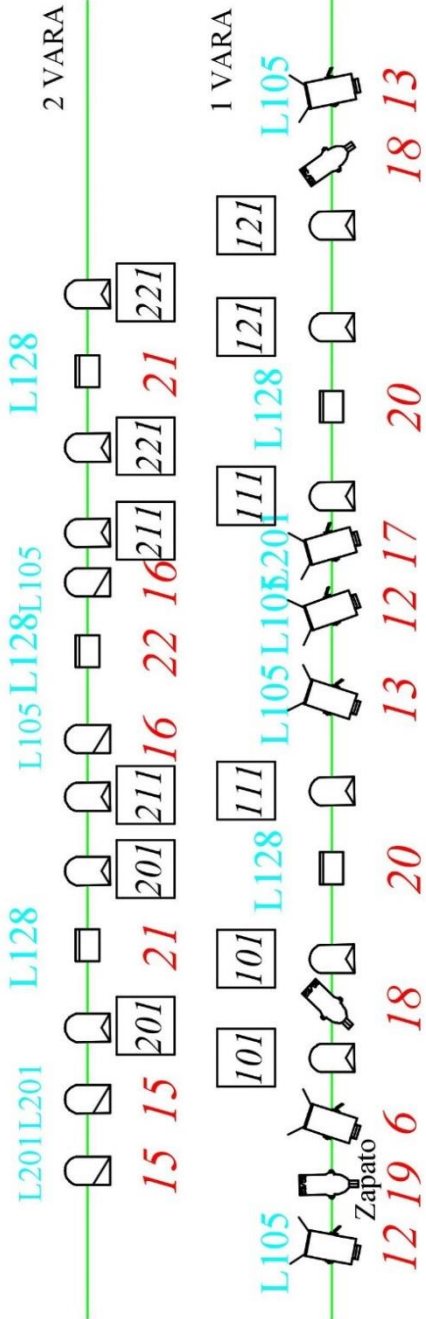


palacio

23

SUELO CORBATA

mensajero

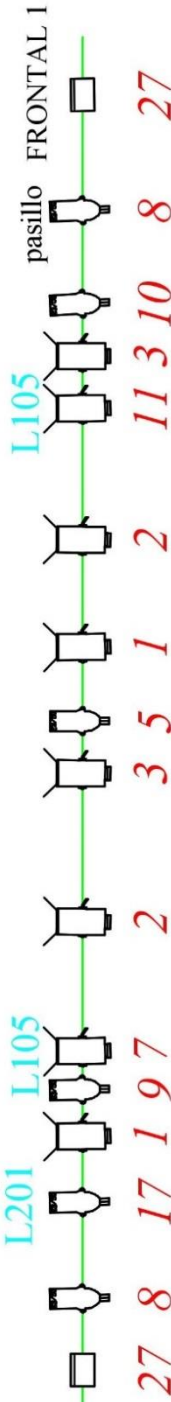

publico

Palacio escalera d

Centro Puntual

Palacio escalera i

publico



Diseñador: Zigor Gorostiola